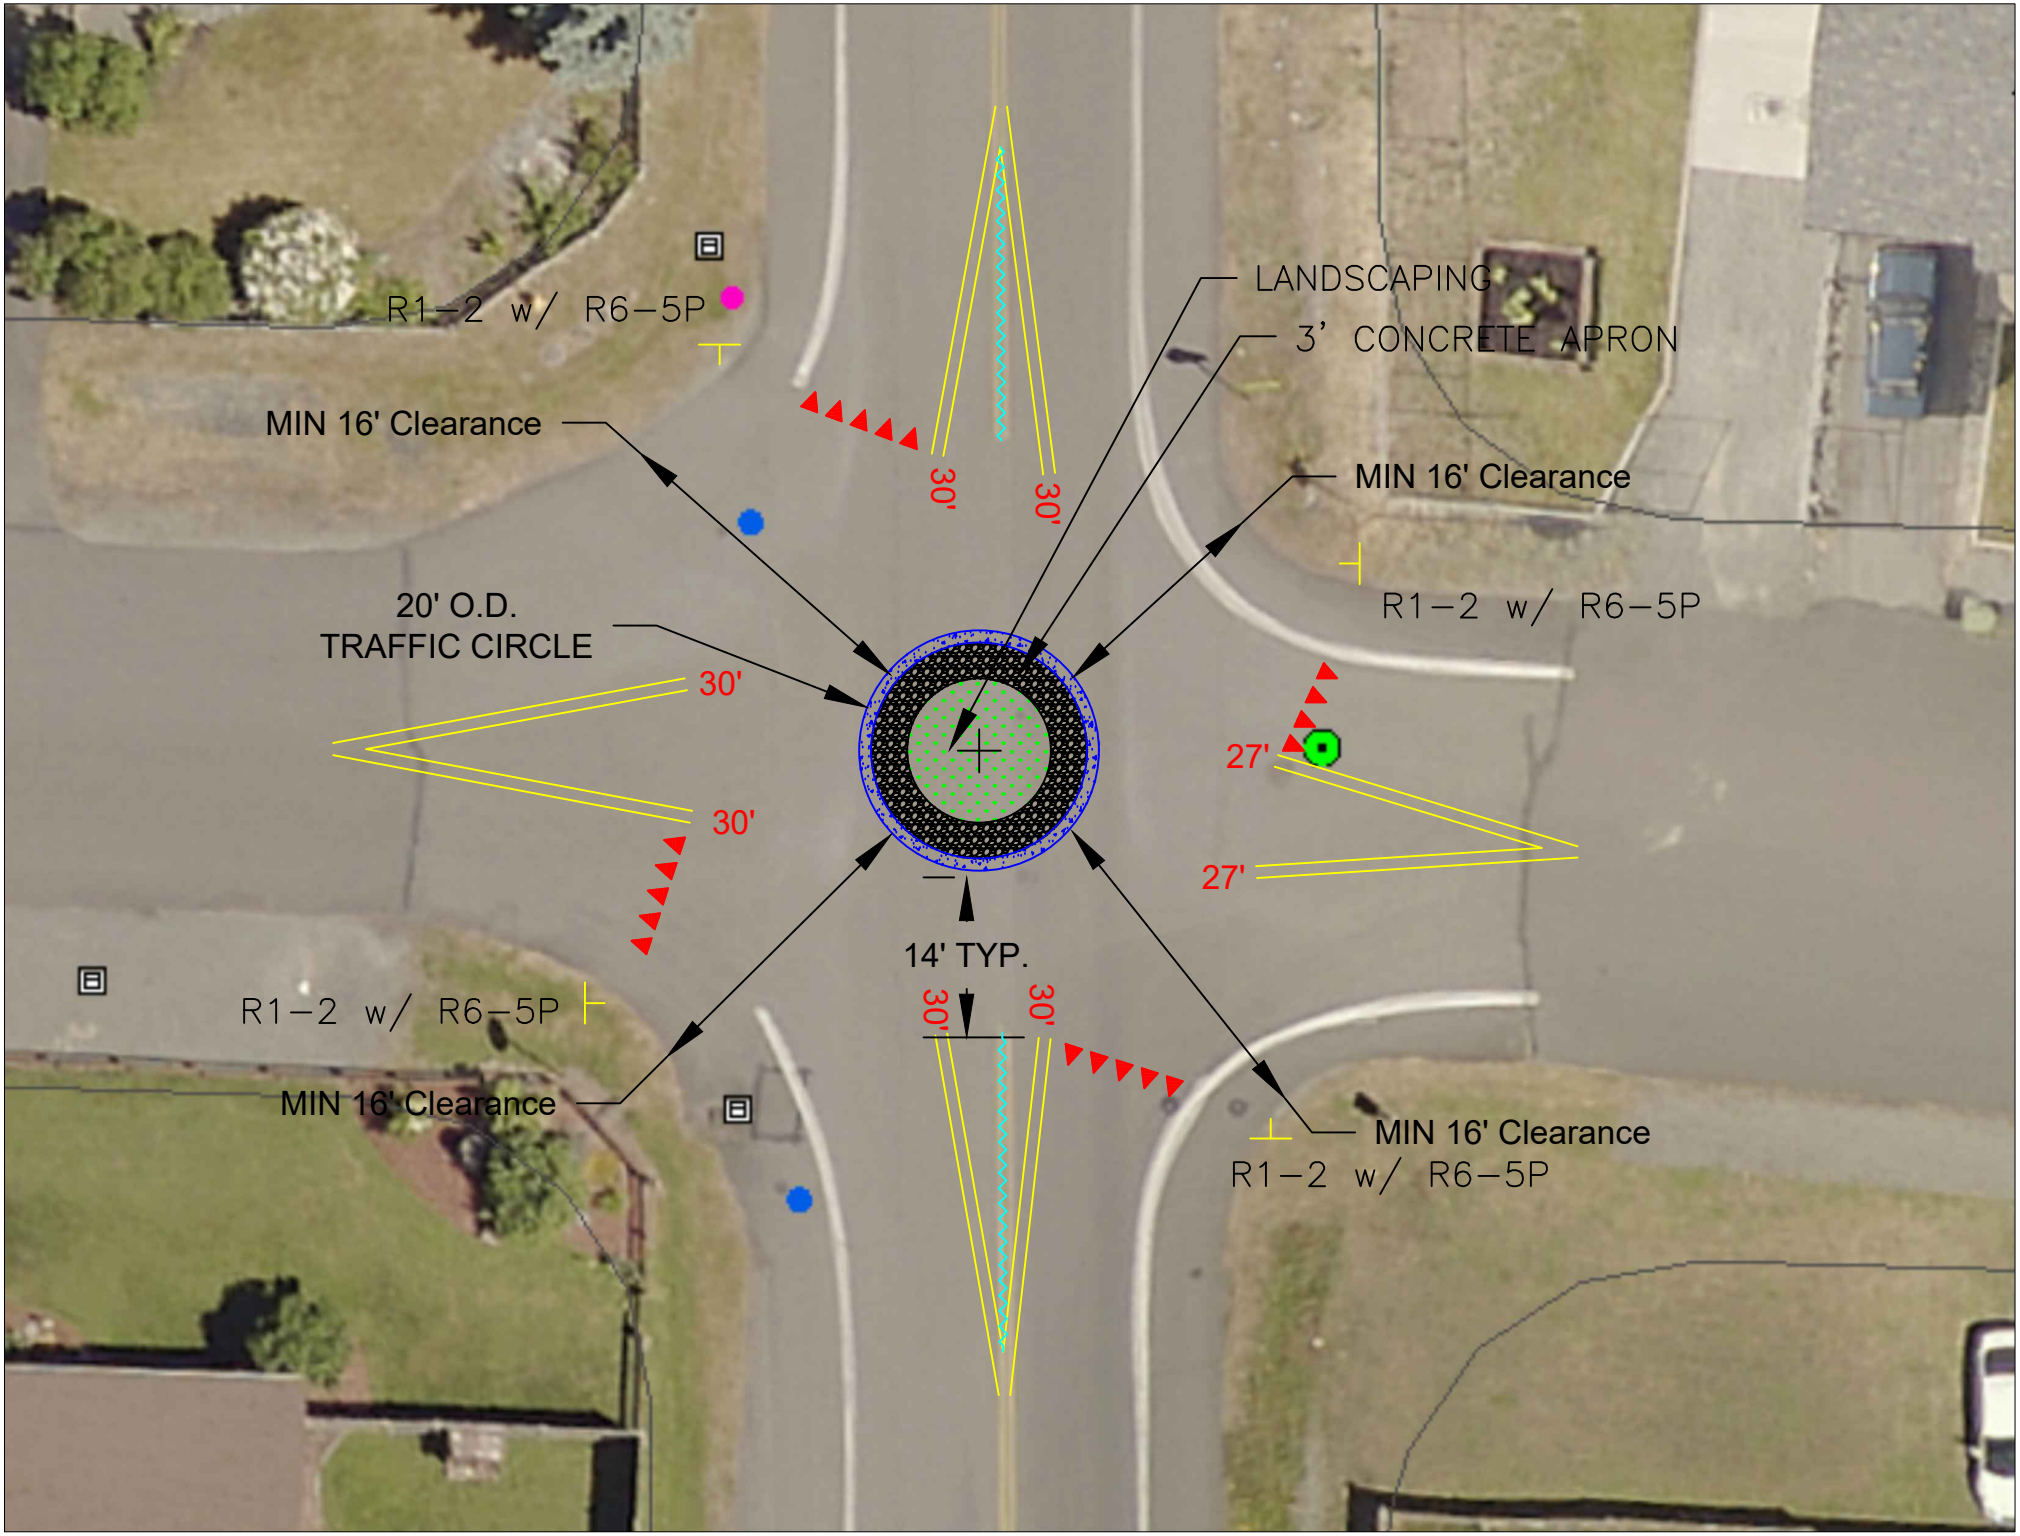
R1-2 w/ R6-5P
LANDSCAPING
3' CONCRETE APRON
MIN 16' Clearance
30'
30'
MIN 16' Clearance
R1-2 w/ R6-5P
20' O.D.
TRAFFIC CIRCLE
30'
27'
30'
27'
14' TYP.
30'
30'
R1-2 w/ R6-5P
MIN 16' Clearance
MIN 16' Clearance
R1-2 w/ R6-5P